
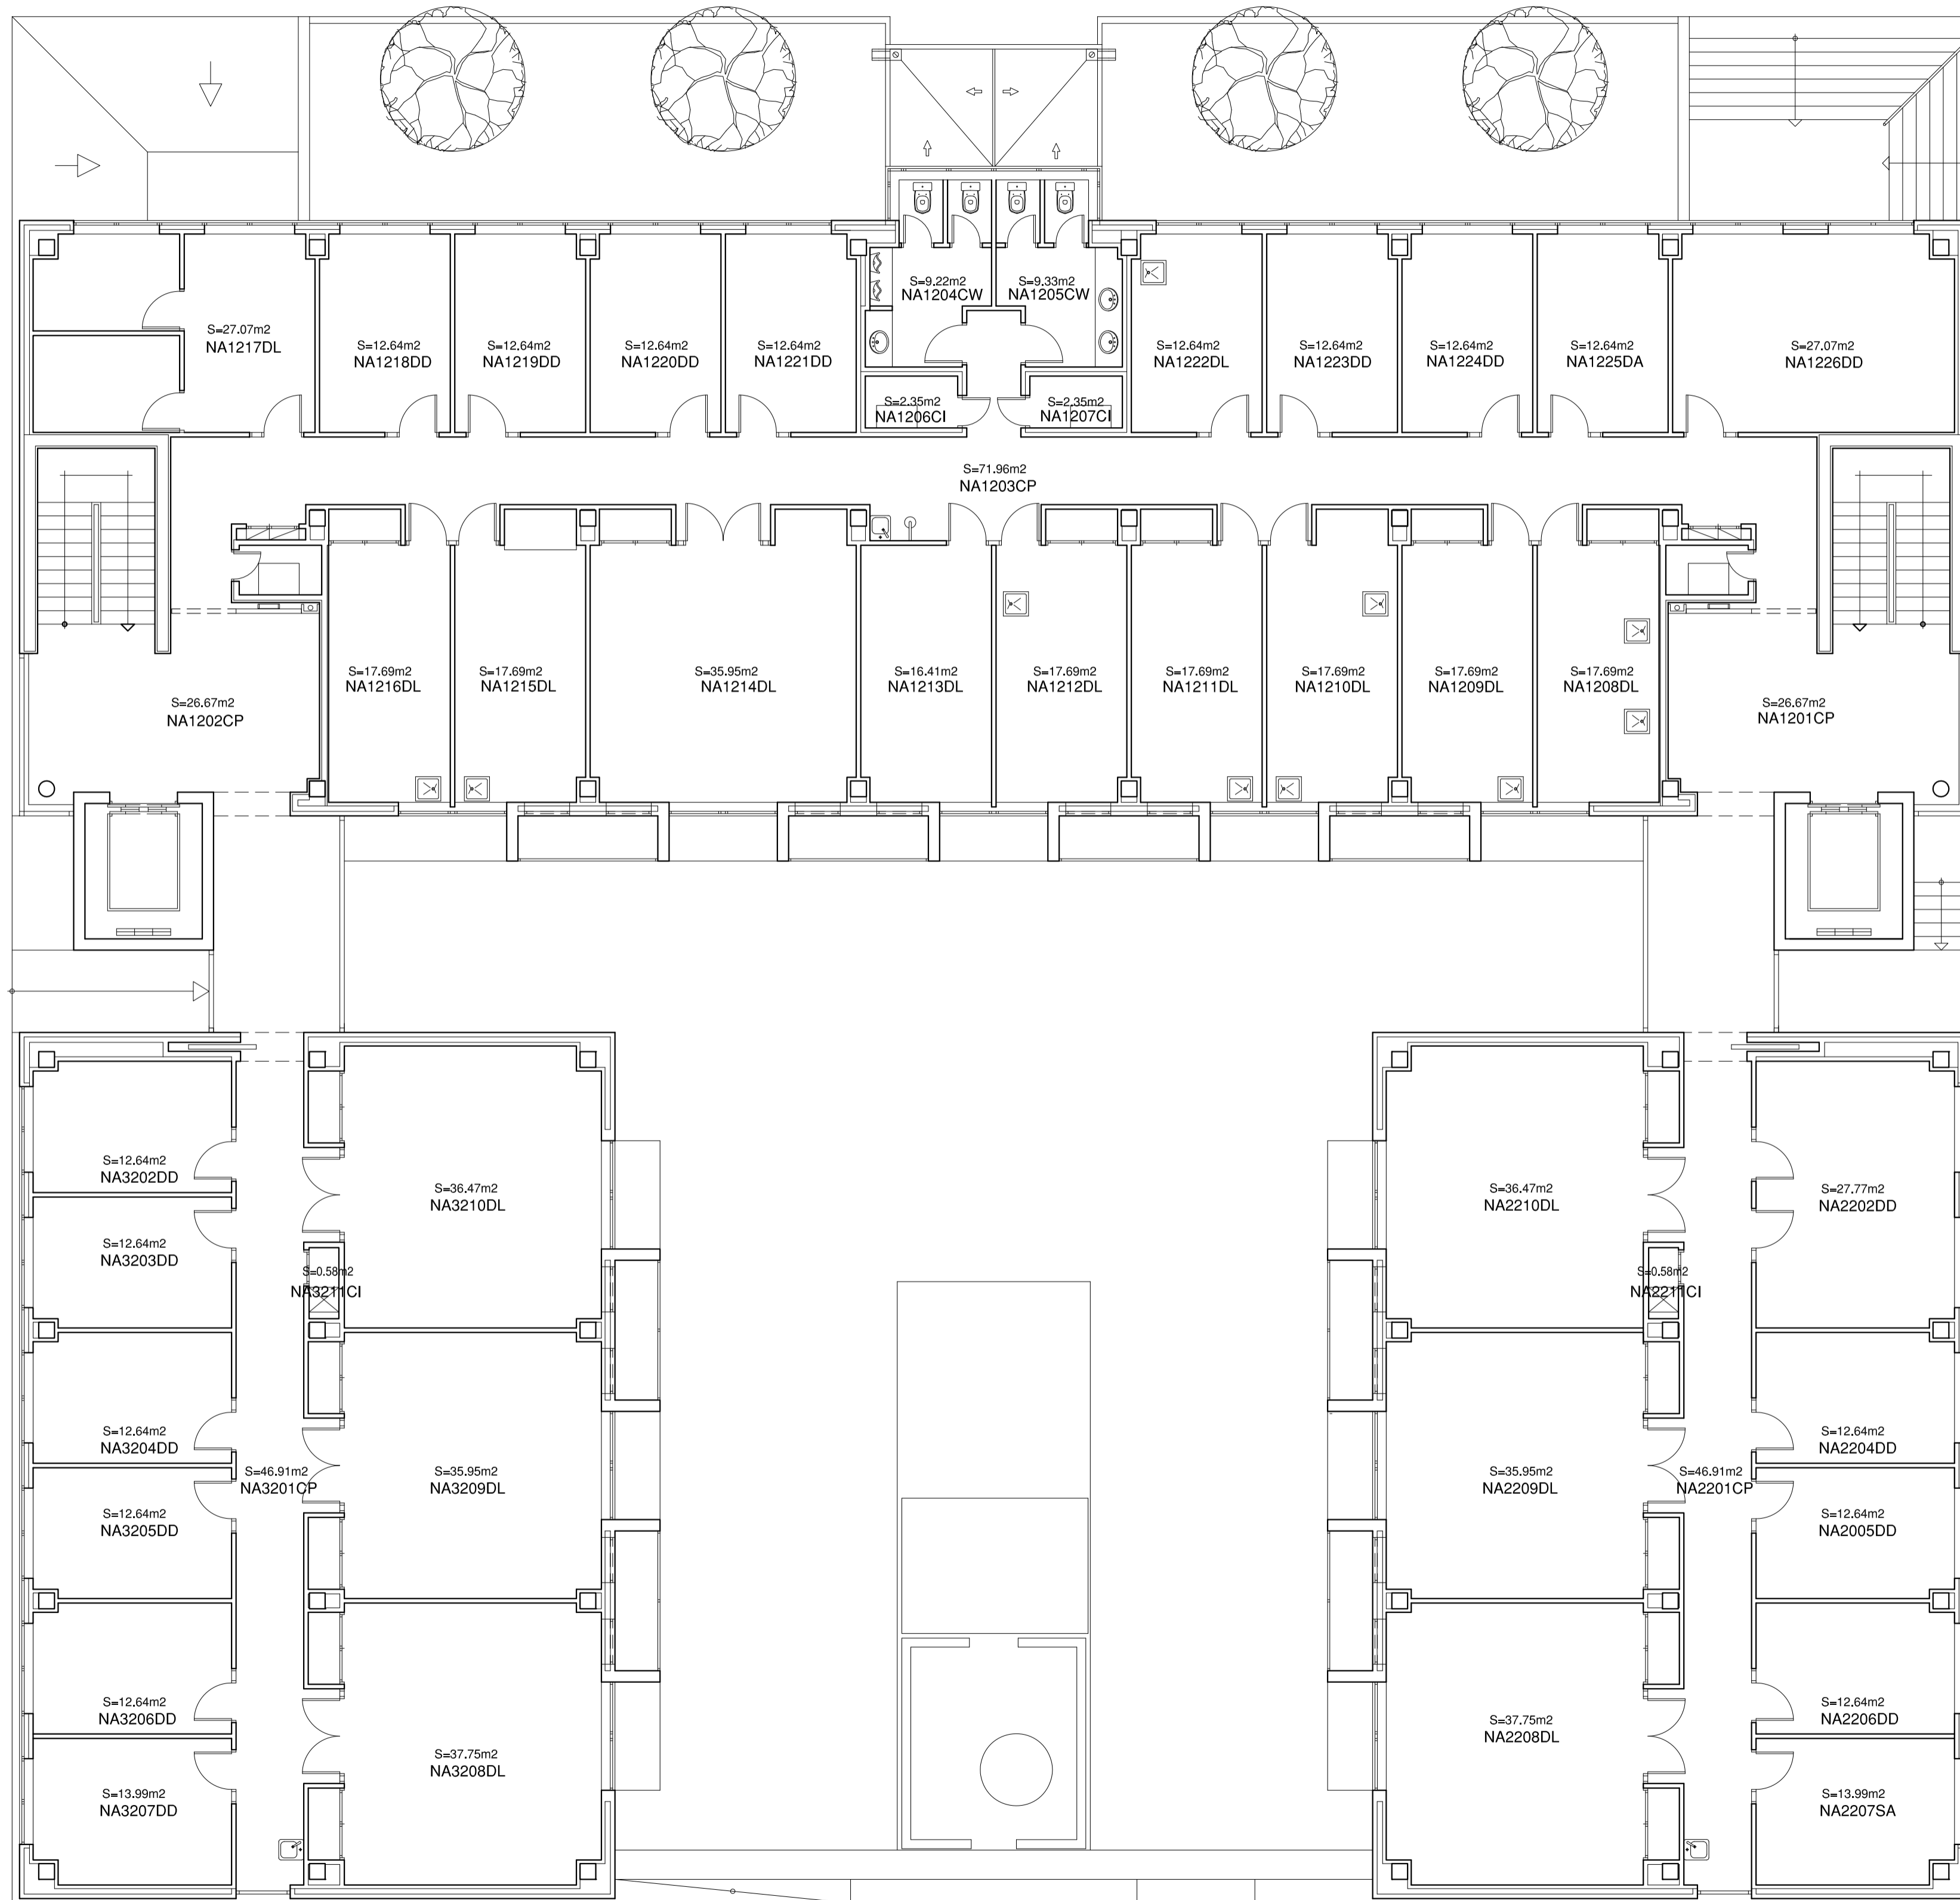



Seminar

EDIFICI D'INVESTIGACIÓ I		
<small>Parcela 22 - Campus de Riu Sec</small>		
	UNIVERSITAT JAUME I CASTELLO	ARQUITECTO: JOSE PITART MARTI
	OFICINA TECNICA D'OBRES I PROJECTES	
PLANTA NIVEL 1		NA-03
ARQUITECTURA		
	FECHA : ENERO 2015	PLANO DE :
ESCALA: 1 / 100	SUSTITUYE : JULIO 2013	ESTADO ACTUAL



EDIFICI D'INVESTIGACIÓ I


Parcela 22 - Campus de Riu Sec


UNIVERSITAT JAUME I CASTELLO
 OFICINA TECNICA D'OBRES I PROJECTES ARQUITECTO: JOSE PITART MARTI

PLANTA NIVEL 2
ARQUITECTURA


NA-04

ESCALA: 1 / 100	FECHA: OCTUBRE 2012	PLANO DE:
	SUSTITUYE: MAYO 2012	ESTADO ACTUAL

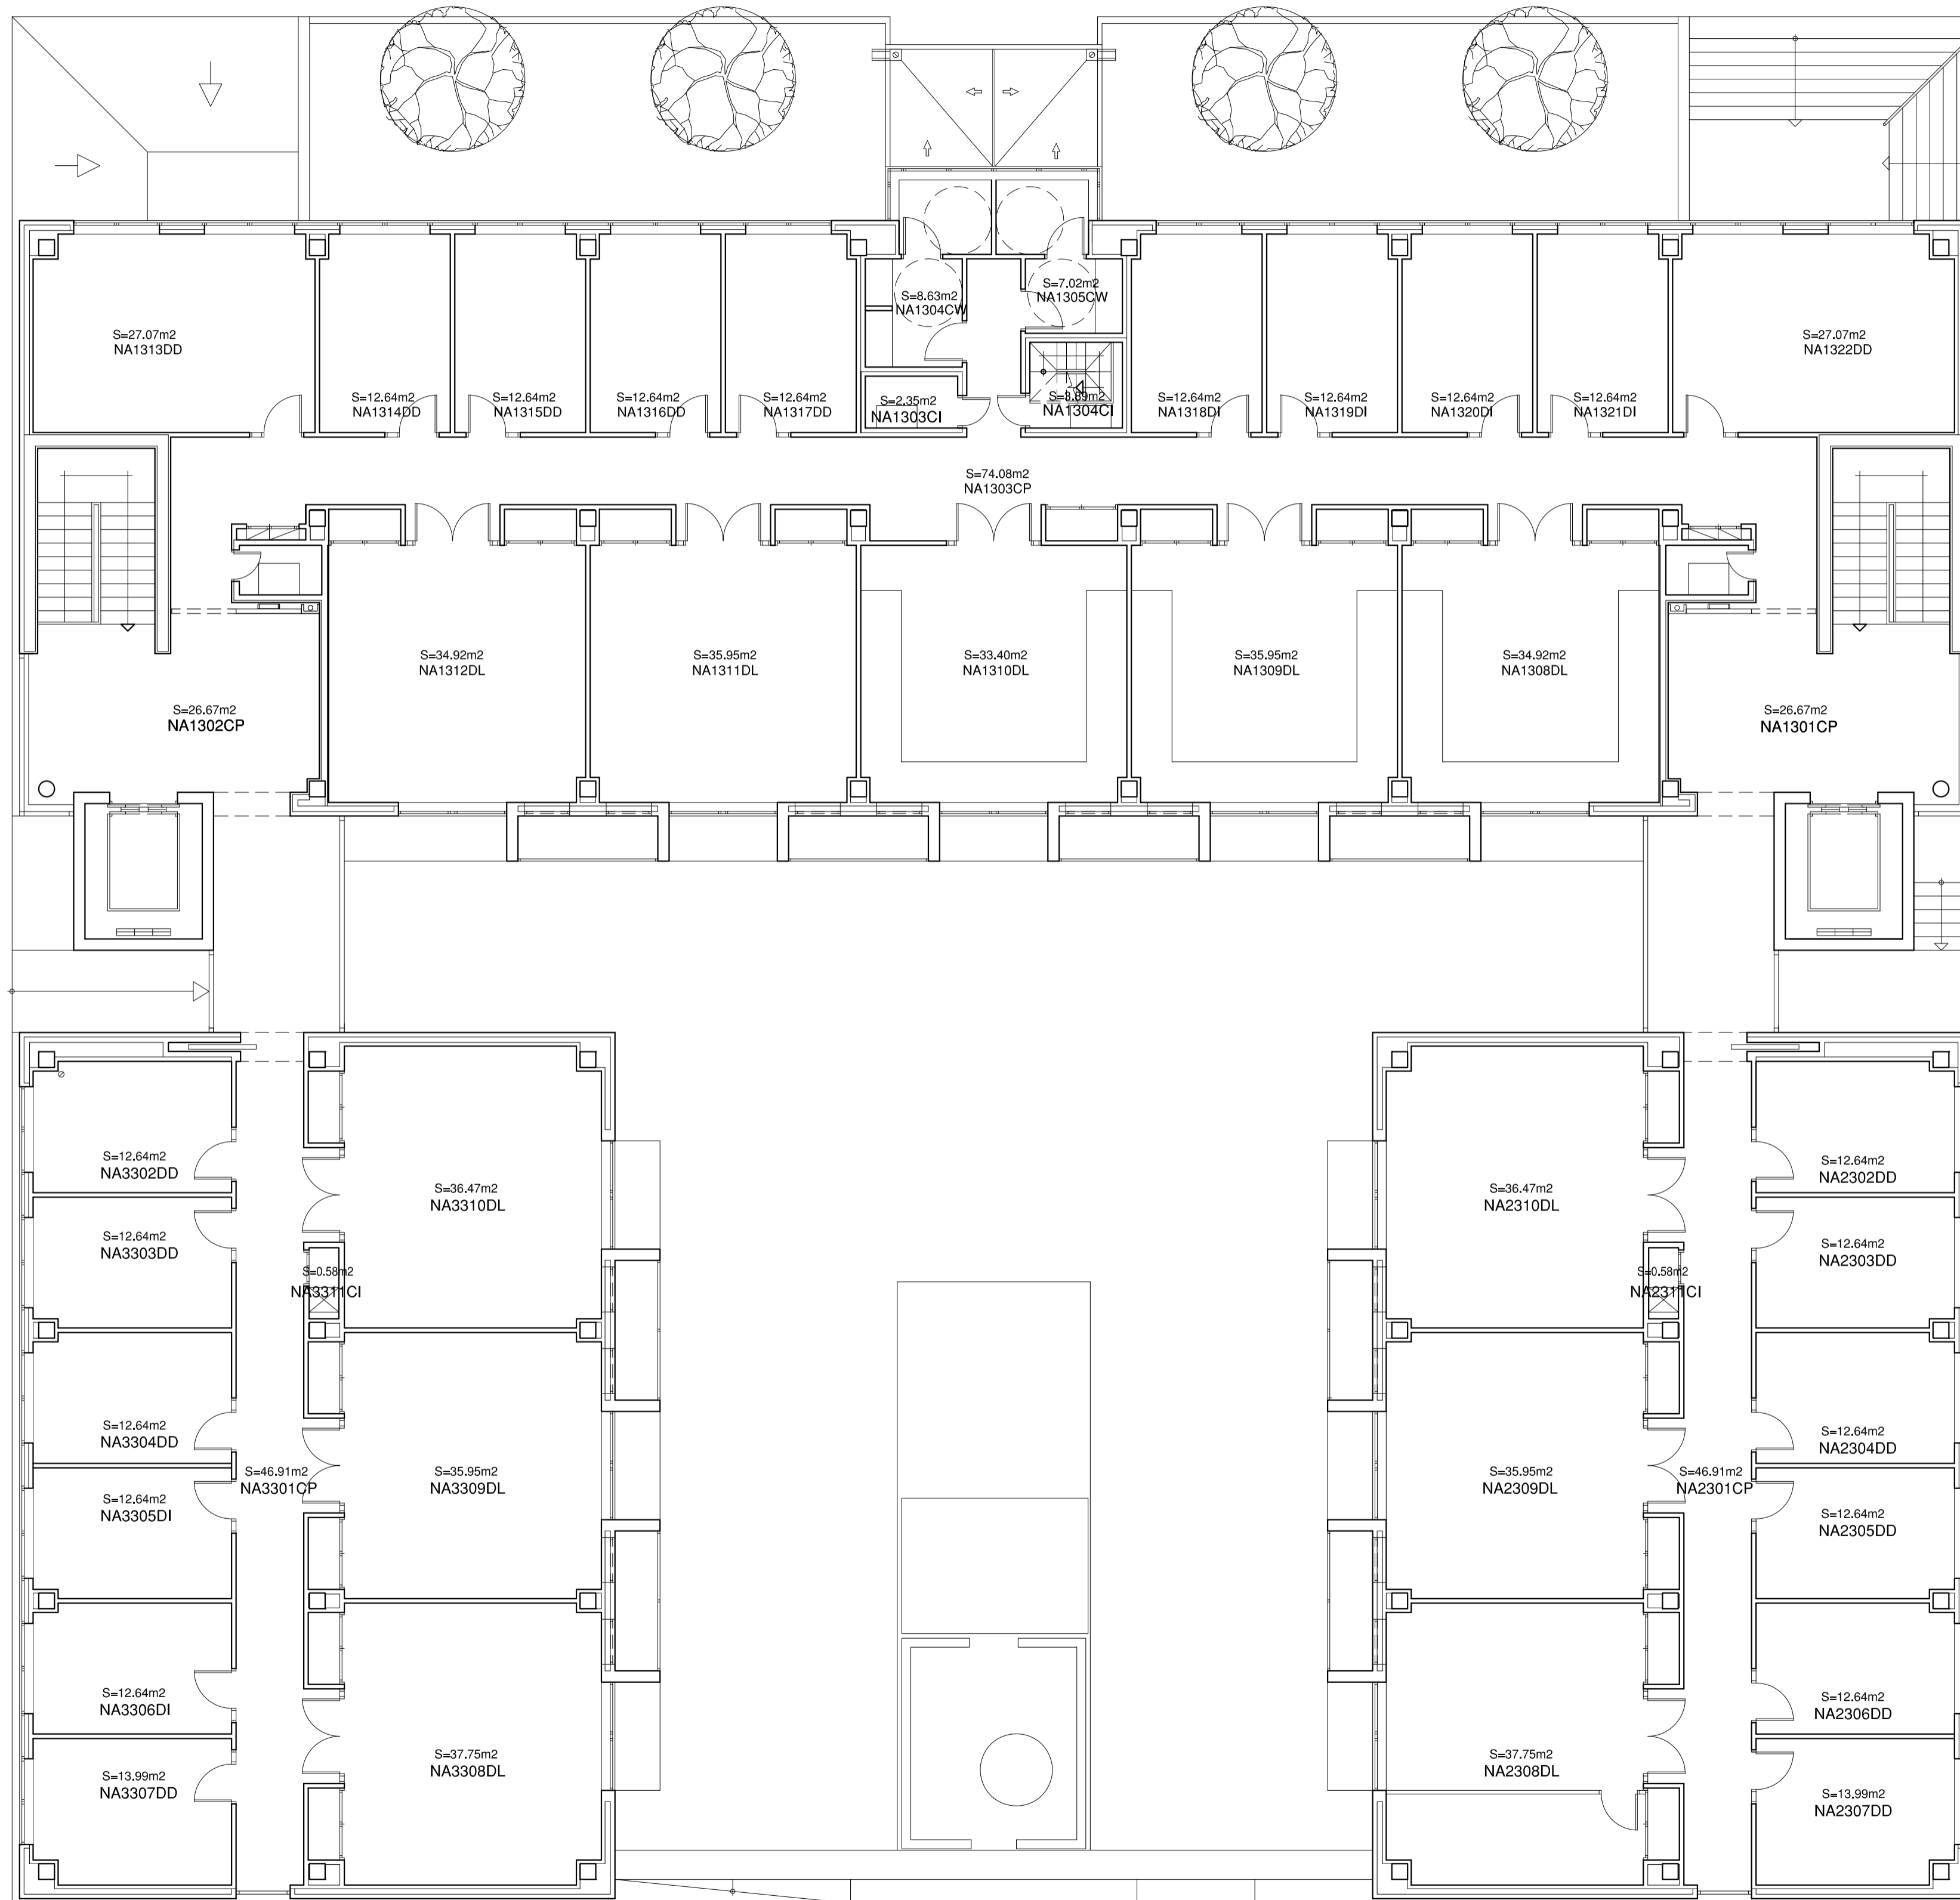

EDIFICI D'INVESTIGACIÓ I

Parcela 22 - Campus de Riu Sec


UNIVERSITAT JAUME I CASTELLO
 OFICINA TECNICA D'OBRES I PROJECTES

ARQUITECTO: JOSE PITART MARTI

PLANTA NIVEL 3
ARQUITECTURA

NA-05

ESCALA: 1 / 100

FECHA : MAYO 2016
SUSTITUYE : JUNIO 2015

PLANO DE :
ESTADO ACTUAL